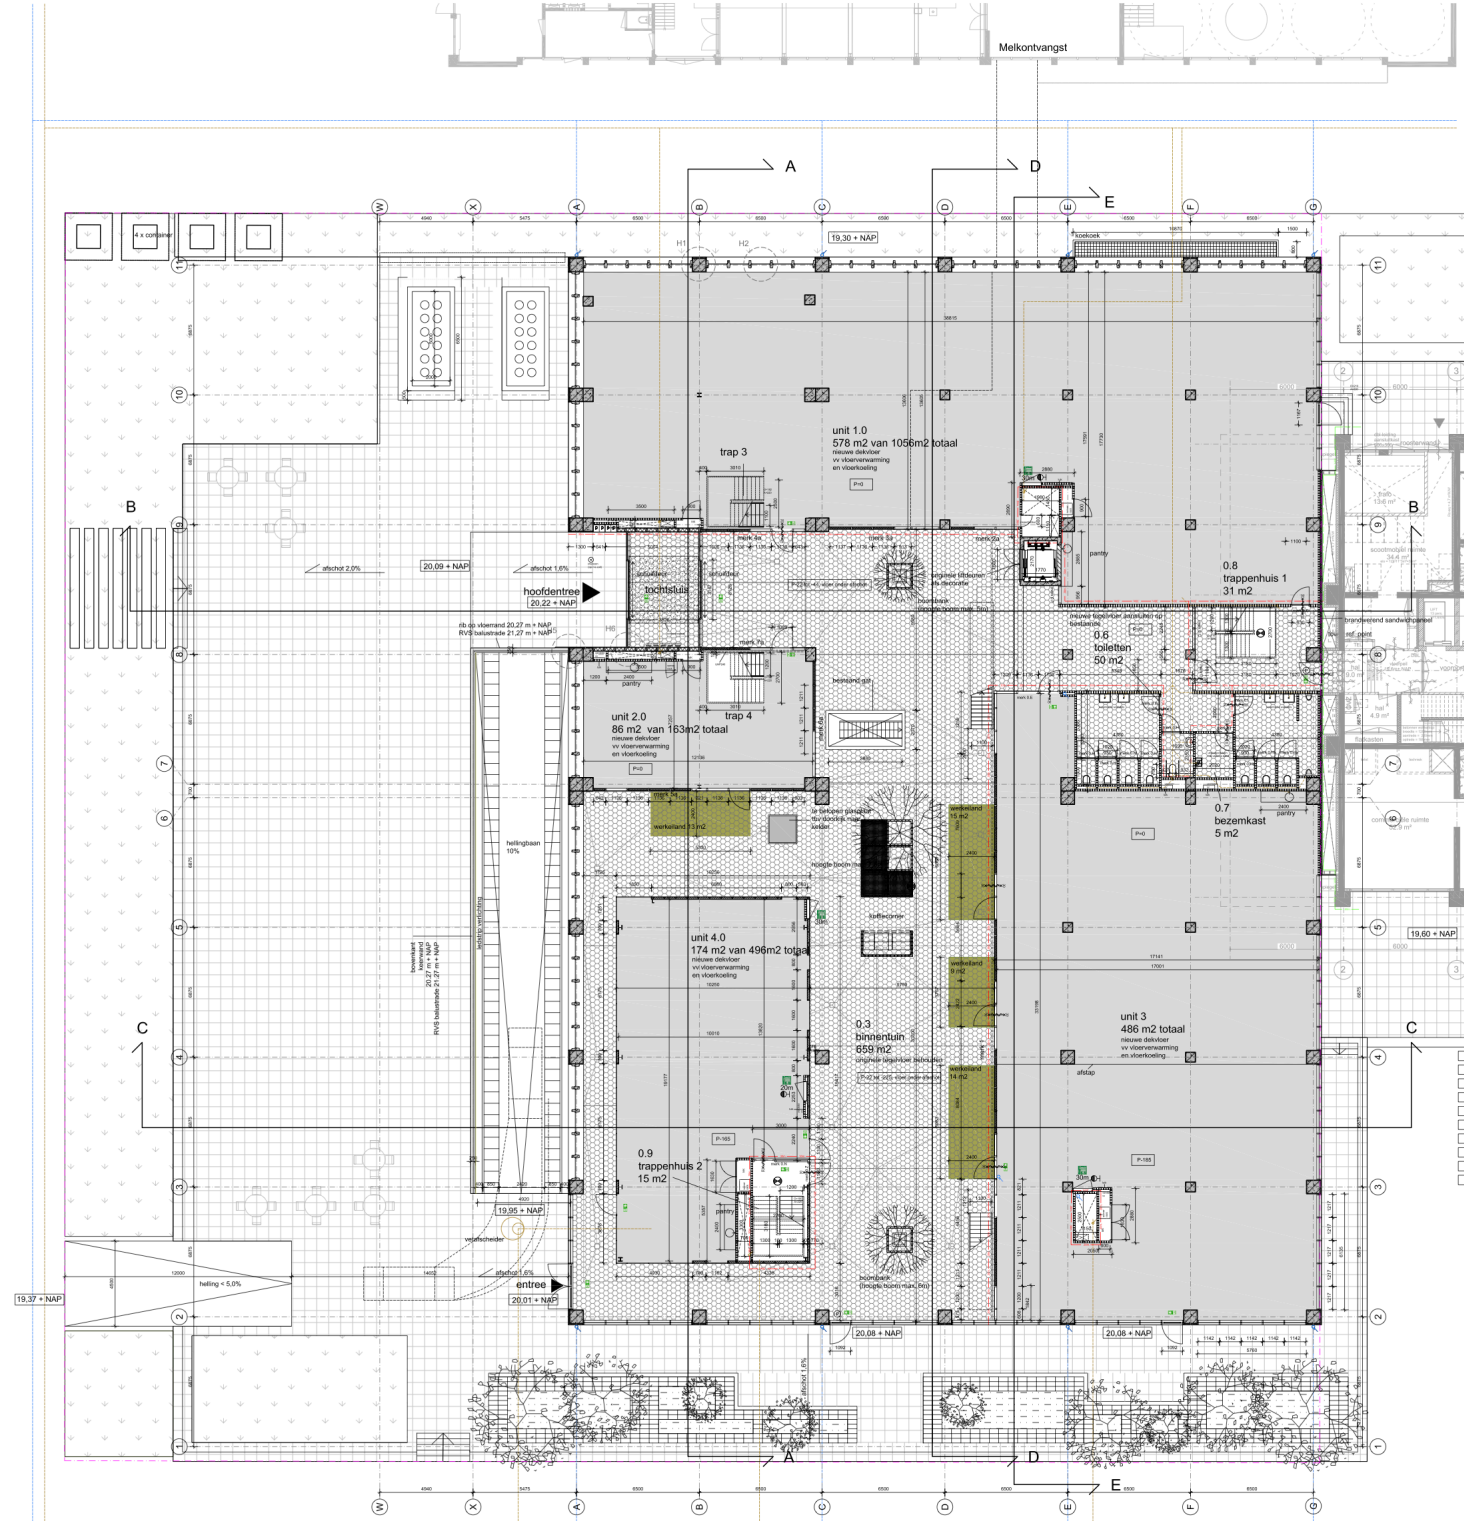

BEGANE GROND

Renvooi brandveiligheidsvoorschriften

Brandweer omschrijving:

vluchtwegen	:	voldoen aan max. vluchtlengten bouwbesluit
noodverlichting	:	het gehele gebouw v.v. noodverlichting. Noodverlichting in vluchtrichting vluchtroutes. Deze voorziening geeft binnen 0,5 seconden na het uitvallen van de reguliere stroomvoorziening gedurende een periode van 60 minuten na uitval op een vlaar, een trap en een liftschijfpaan waarmee de noodvolje vluchtroute voert over een breedte van ten minste 0,85 m1 een verlichtingssterkte van ten minste 1 lux. w.e.a. conform NEN-EN 1838.
vluchtweg indicatie:		decentraal verlichte noodverlichtingsarmaturen v.v. transparante plaat blauw groen met in wit de vluchtwegaanduiding conform NEN 3011, NEN 3220 en NEN 6088
nooduitgang		de deuren welke zijn aangeramkt als nooduitgang zullen van binnenuit te openen zijn zonder gebruikmaking van losse sleutelgen minimale doorgang 850 mm
sleutelkluis		aanbrengen conform NEN-EN 671-1, o.v.v. sleutelkluisnar en sleutelgroep, minimale wakkenverwing kantoor 24 l/min., magazijn 42 l/min.; vanneer wandsleutelkluis wordt aangebracht in kaalen a.a. conform NEN-EN 671-1 en voorzien van een markering conform NEN 3011
brandmeldinstallatie		conform voorschriften brandmeldinstallatie Rekmeter valten ook de ontruimingsinstallatie en het synoptisch tableau.
sleutelkluis en toegang tennen		de brandweer beschikt over sleutelkluis alsmede de toegang tot (potlichten van) het terrein of geschieden in overleg met de plaatselijke brandweer
branchoppleuren		de brandsupleuren eis. 30 minuten boiesbewerend uitvoeren volgens NEN-EN 1634 test) anders aangegeven. deur zelfsluitend uitvoeren
compartimentering middels brandmuren		brandcompartimentering middels scheiding van metalstud 30 minuten brandwerend test) anders aangegeven, volgens NEN 6068.
doorvoeringen		doorvoeringen door compartimenteringswanden en vestingsgrens/bestende vloeren dienen een brandweerstheid te bezitten minimaal gelijk aan de aan het betreffende bouwdeel te eisen brandweerstheid

Renvooi bouwkundig

Bouwkundige omschrijving:

fundering		geen aanpassingen aan bestaande fundering
draagconstructie	:	nieuwe ingregen worden afgestkand op bestaande betonnen draagconstructie. gelteel volgens tekeningen en berekeningen constructeur
begane grondvloer:		bestaande betonconstructie
vloerafwerkvloer		bestaande betonconstructie
dakvloer		bestaande betonnen fuskelak constructie isolatie rc=6,0 en kunststof dakbedekking bestaande betonnen gevels vlakke delen afschot min 20mm/m1,
gevels		gevelsluitwerk op isolatie op achterliggende betonconstructie rc=3,3
binnenwanden		systeemwanden Metal-stud wanden tot onderkant bouwkundige vloer doorzetten, doorgangen minimaal van 850 mm glasdilletten conform NEN 2608 en NEN 3567 beglazing uitgevoerd conform NEN 3065
toiletten / was en Meetruimten		voorzien van vloer (antislip) en wandtegels MVA op begane grond voorzien
vluchtdeuren		deuren welke zijn aangemerkt als vluchtdeuren v.v. paniekbeslag en deurdranger met minimale doorgang van 850 mm
dorpels		alle aanwezige dorpels mogen een maximale opstand van 20 mm bezitten t.v.m. de integrale toegankelijkheid
vloerafscheidingen		alle vloerafscheidingen > 1000 mm worden voorzien van een leuning of afscheiding met hoogte 1000 mm
trappen		ov(110, a=210, breedte=850 mm, nv. bestaande 1800 mm tussen bordes/all.

LEGENDA

ARCERINGEN RENVOOI
- huidige situatie
- metselwerk (exterieur)
- metselwerk (kzst)
- lichte scheidingswand
- isolatie
- frsb wand
- beton
- beton hoofddraagconstructie
- glazen wand

PLATTEGROND
- vwa
- hwa
- vwa doorloop
- hwa doorloop
- hwa intoop

BRAND-VEILIGHEID - PICTOGRAMMEN
- 20min. Brandcompartiment
- 30min. Brandcompartiment
- 60min. Brandcompartiment
- ≥ 90min. Brandcompartiment
- deur v.v. paniekbeslag
- brandalarmgehaspt 1" 30m1
- handbrandmelder
- aanduiding (vlucht)uitgang rechtdoor/omhoog
- aanduiding vluchtweg naar beneden
- aanduiding (vlucht)uitgang rechts
- aanduiding (vlucht)uitgang links
- brandmeldpaneel
- noodverlichting

SYMBOLEN
- toegangscontrole

NIELS OLIVIER ARCHITECT

Opdrachtgever: Geva Vastgoed
Project: Melkfabriek - De Caai
Titel: Technisch Ontwerp

onderdeel: plattegrond begane grond
formaat: A0
schaal: 1:100

versie	DEFINITIEF	01-09-022	NO
B		30-01-2023	NO

P58F100