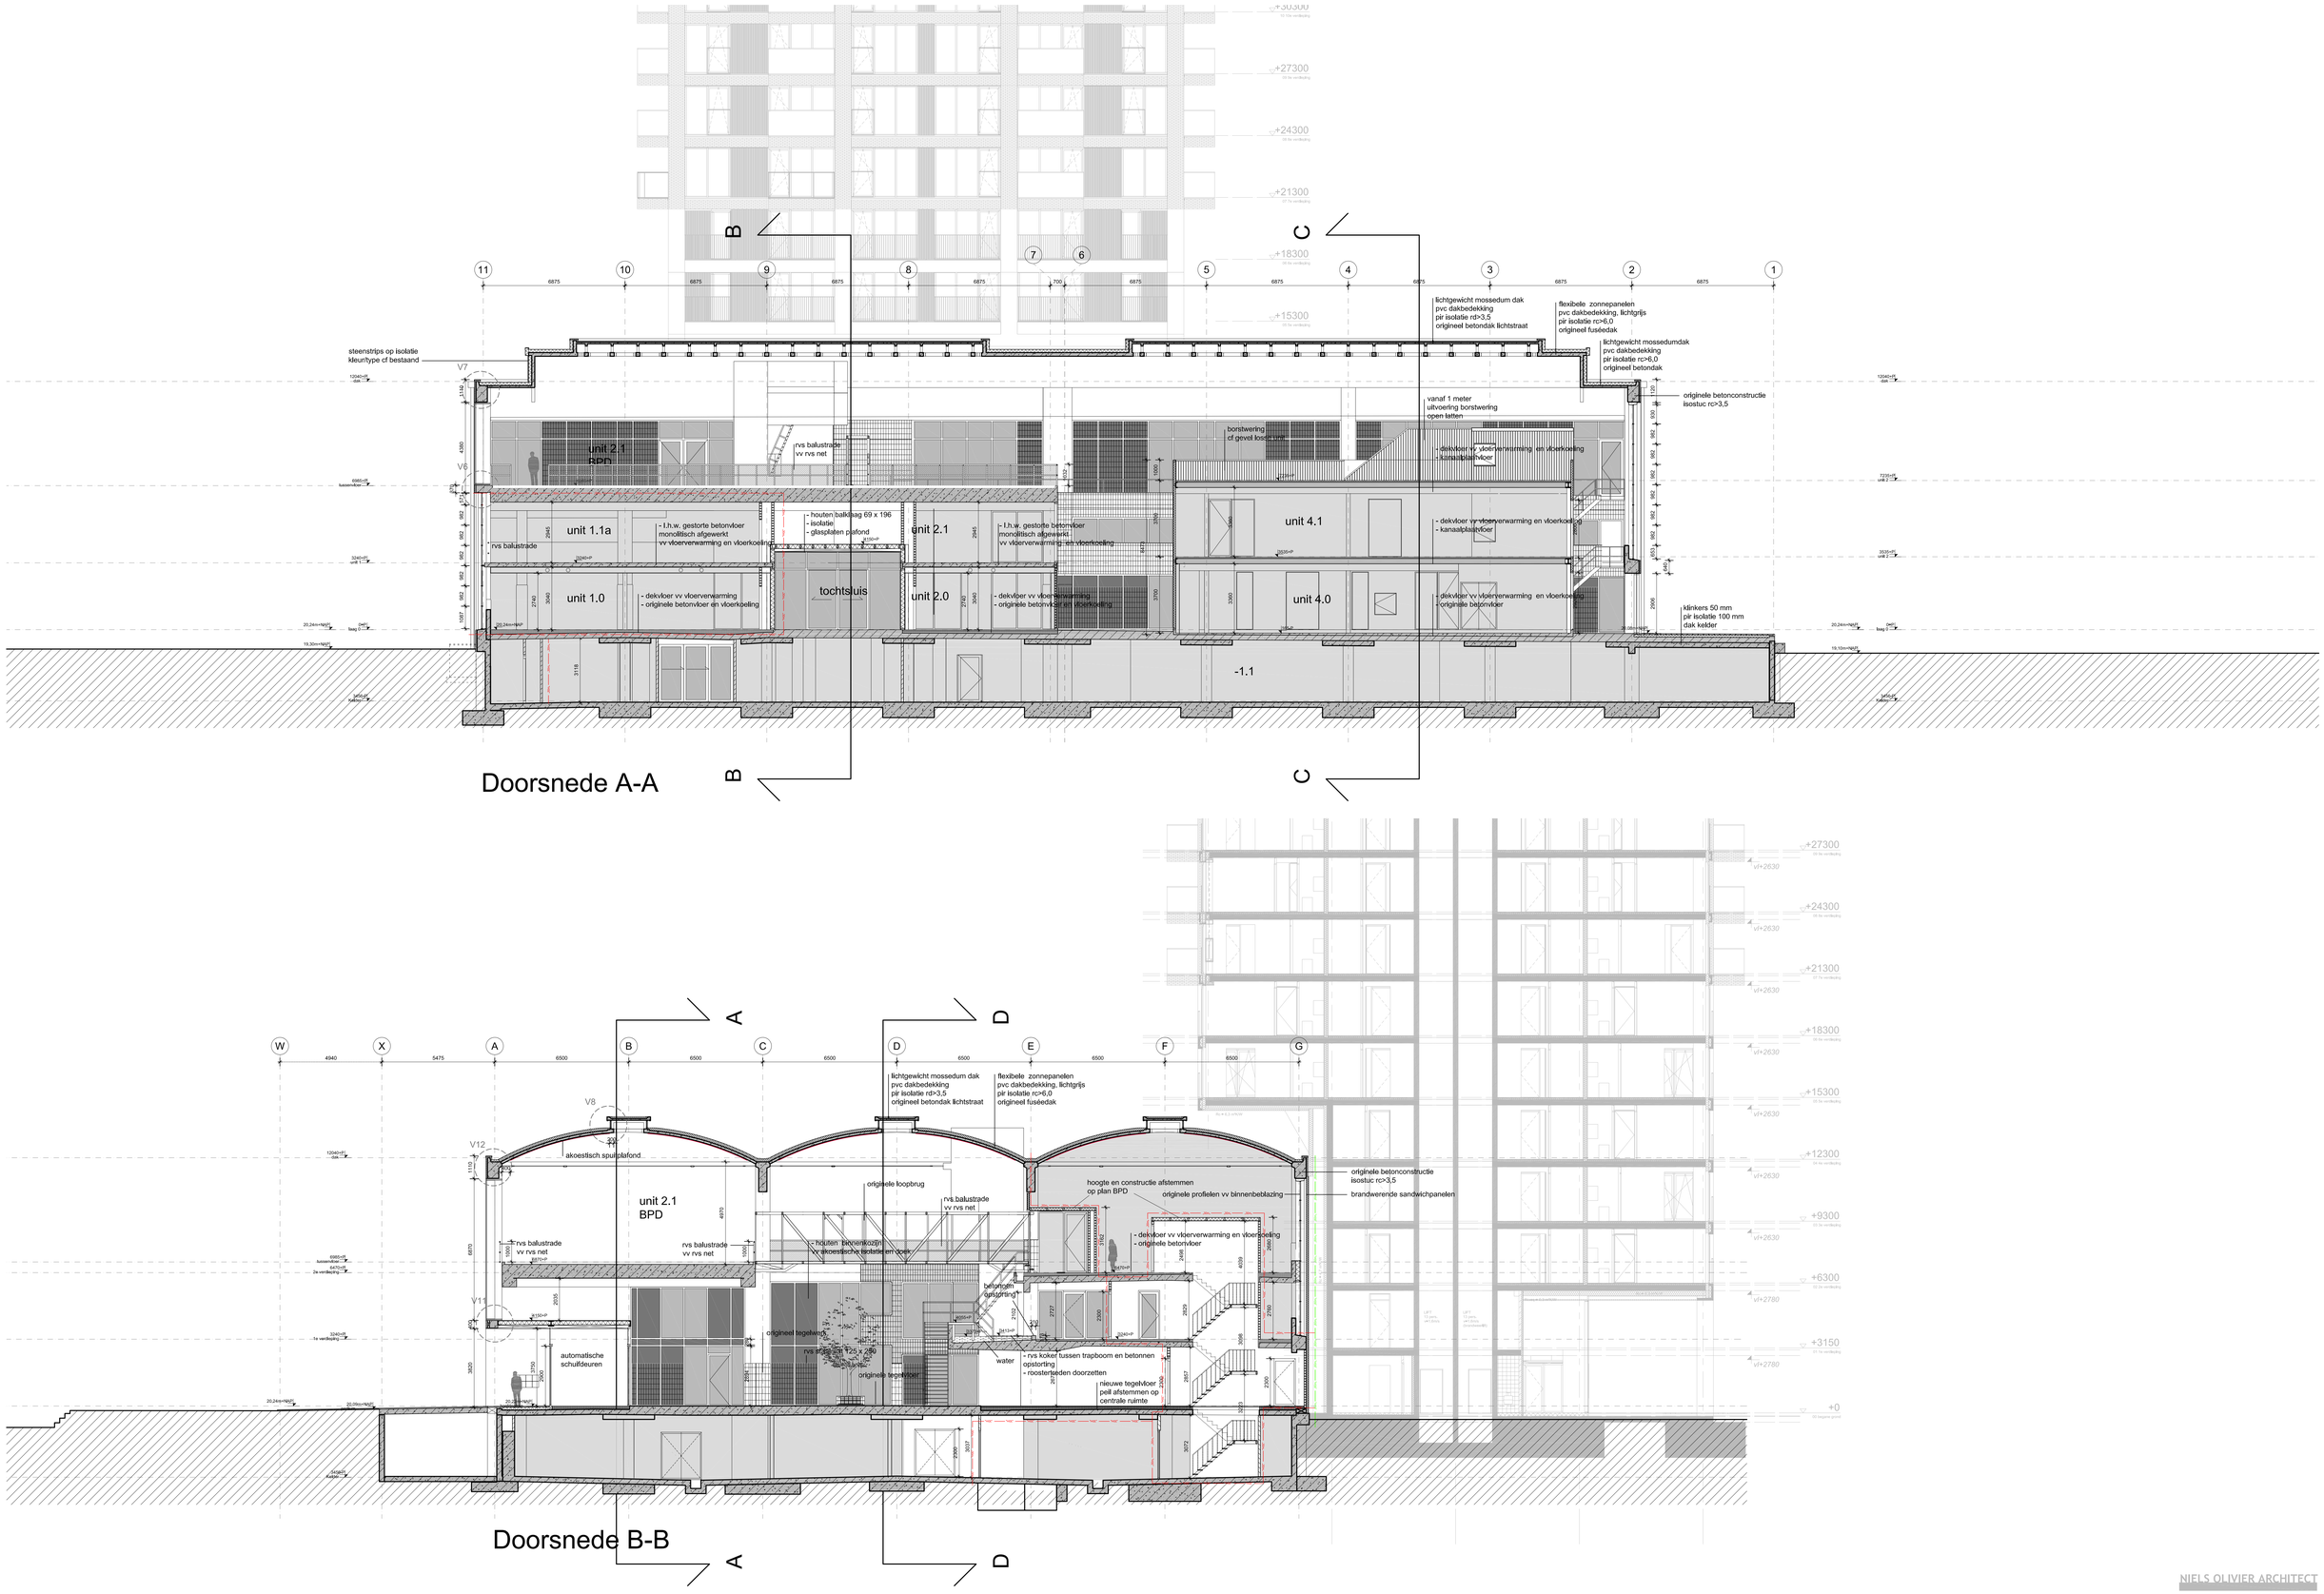

Doorsnede A-A

Doorsnede B-B

NIELS OLIVIER ARCHITECT

Opdrachtgever	Geva Vastgoed	ontwerp	doorsneden A-A & B-B
Project	Melkfabriek - De Caai	formaat	A0
Titel	Technisch Ontwerp	schaal	1:100
		status	DEFINITIEF 01-06-2022 NO
			B 30-01-2023 NO

P58F300