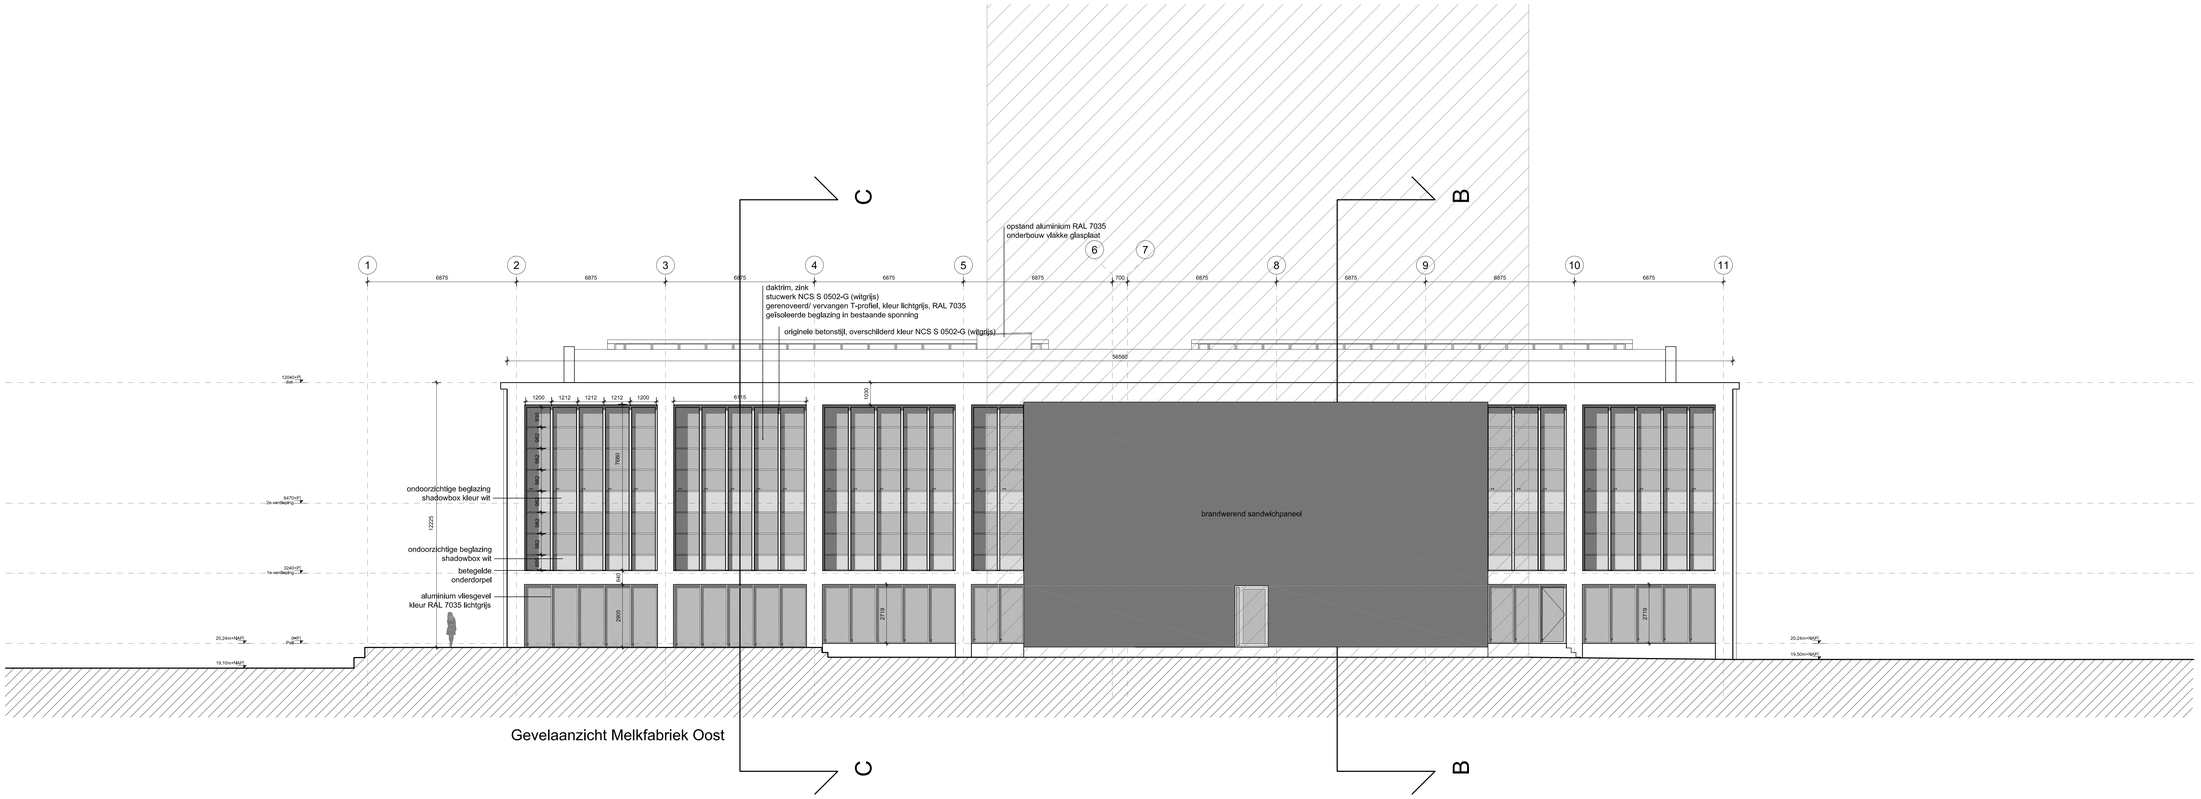

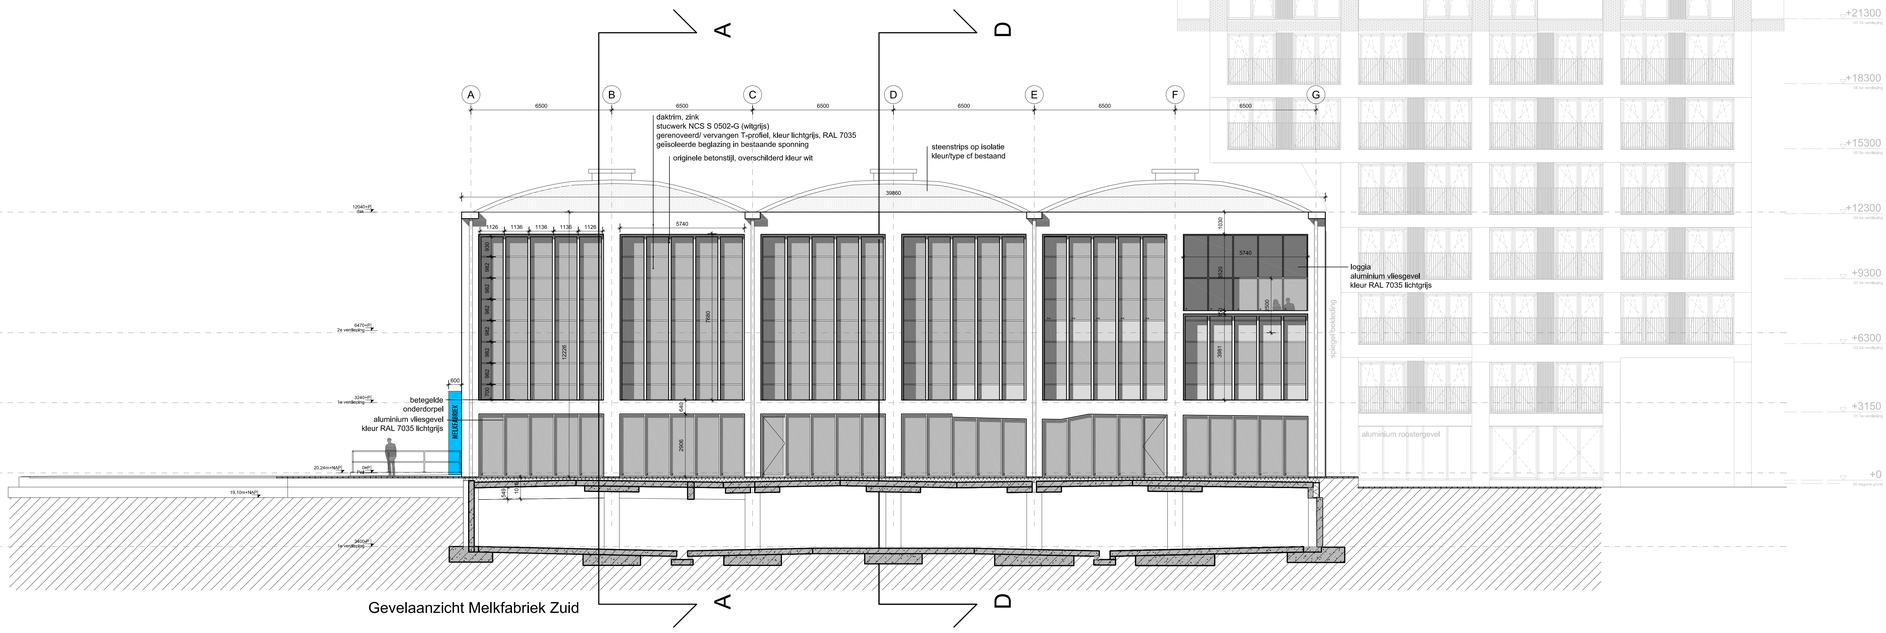

NIELS OLIVIER ARCHITECT

Opdrachtgever		onderdeel	gevels oost & zuid
Geva Vastgoed		formaat	A0
Project		schaal	1:100
Melkfabriek - De Caai		status	DEFINITIEF 01-06-2022 NO
Fase			B 30-01-2023 NO
Technisch Ontwerp			

P58F210